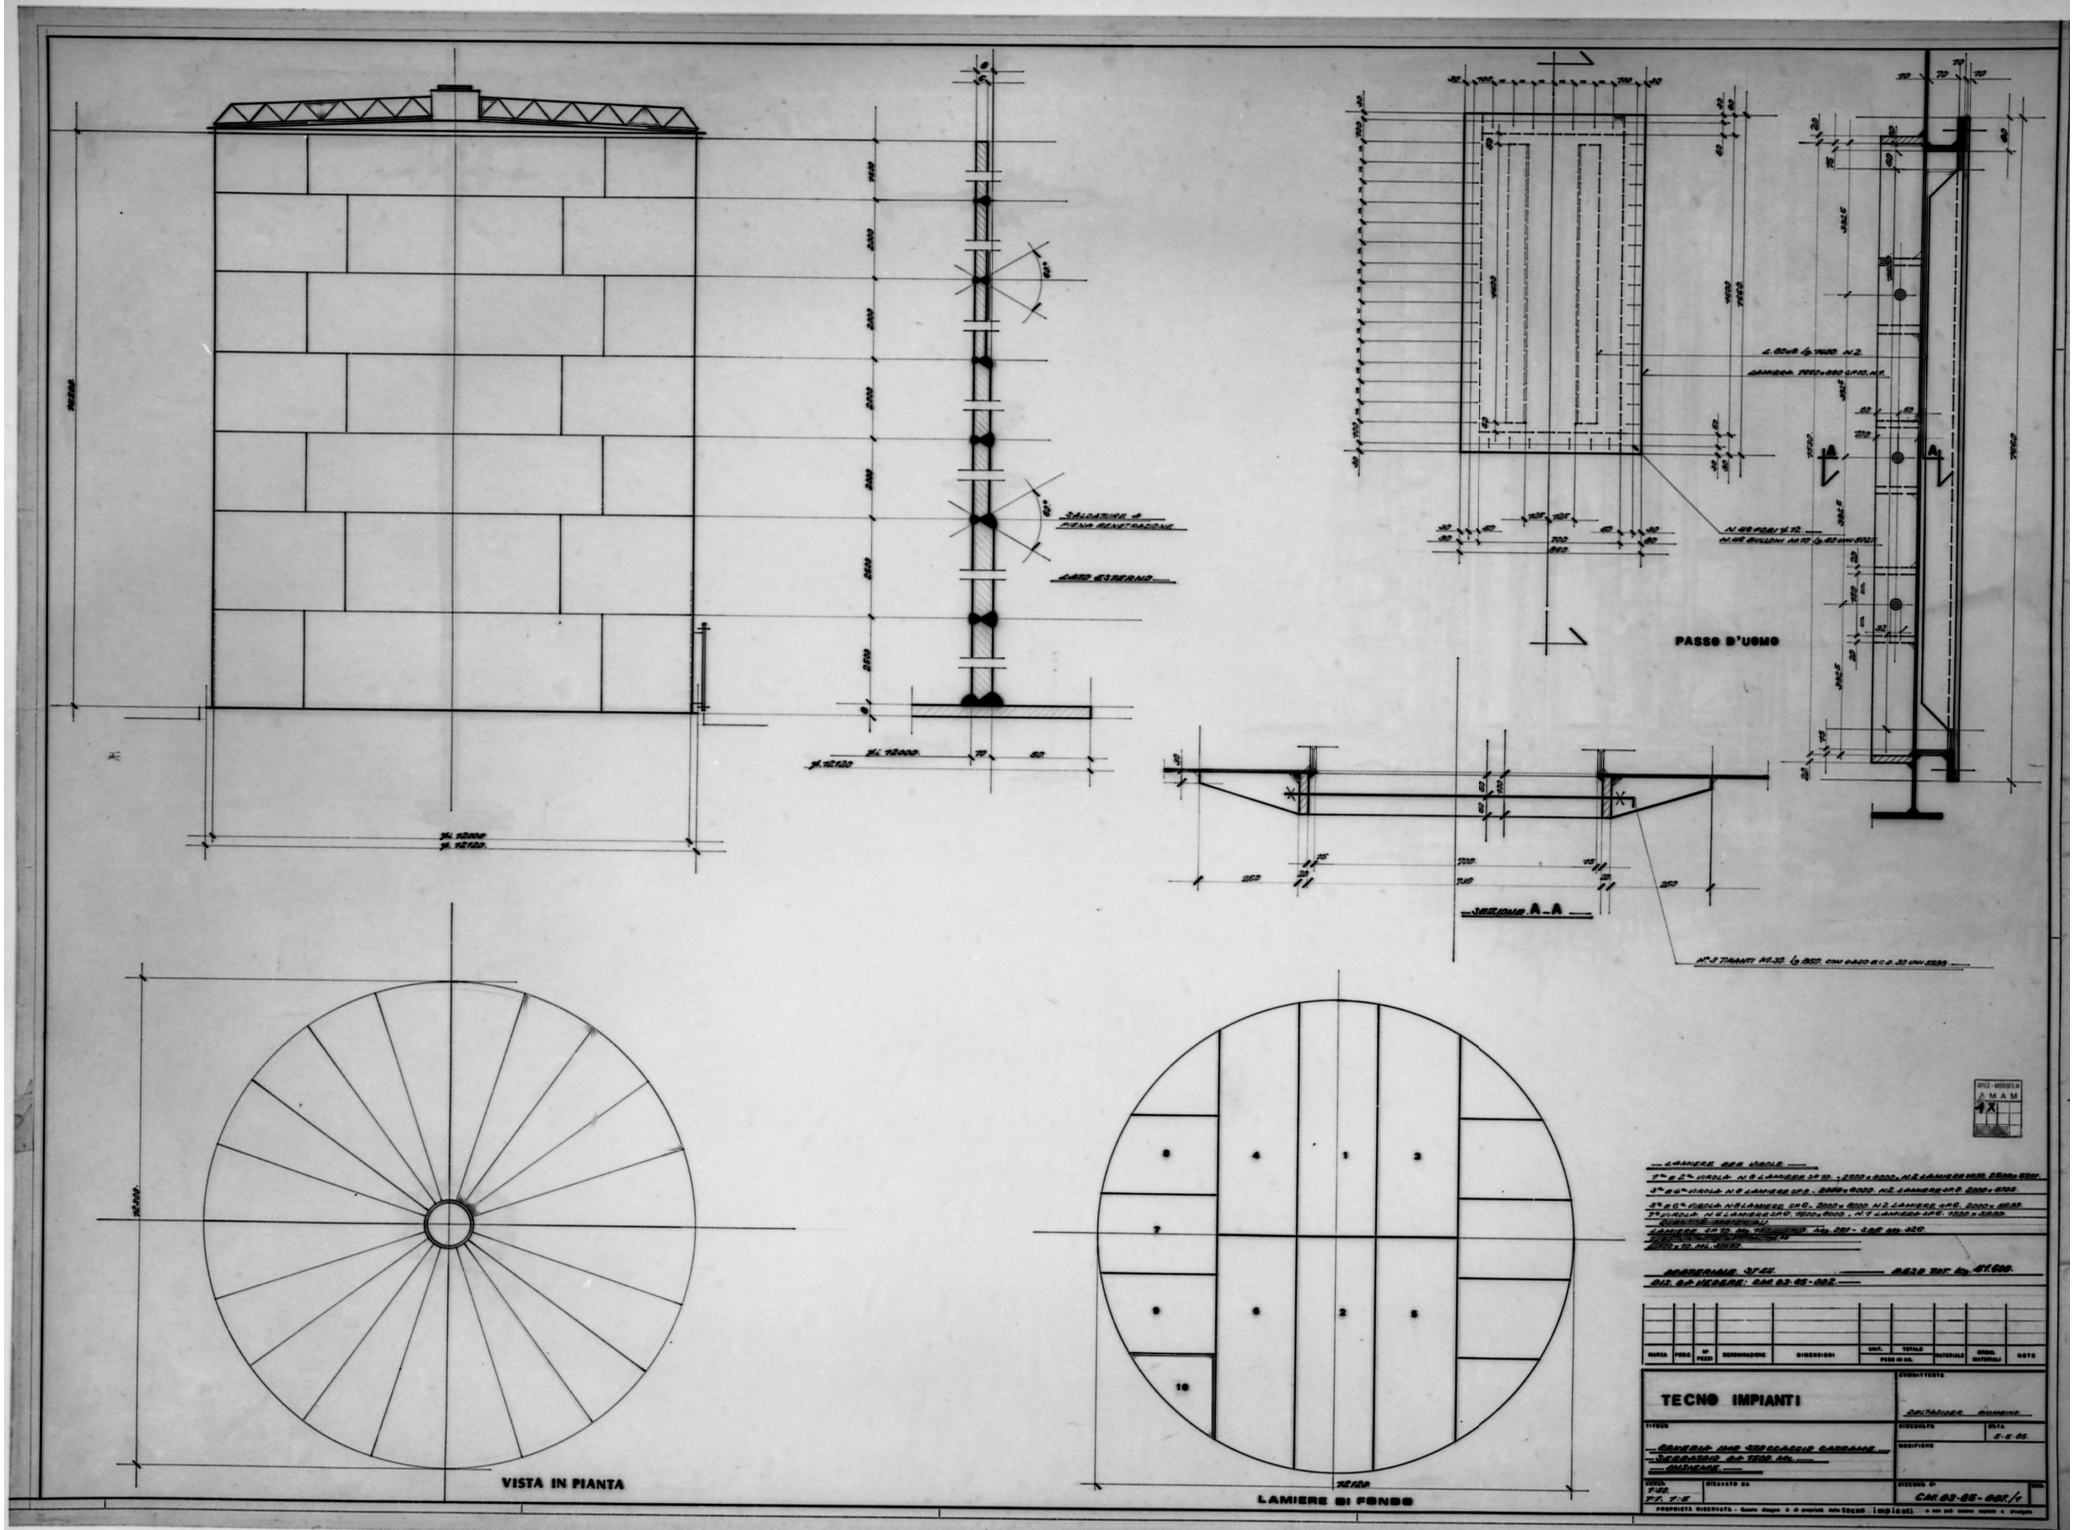
VISTA IN PIANTA
SALDATURE A PIENA PENETRAZIONE
LATO ESTERNO
PASSO D'UOMO
SEZIONE A-A
LAMIERE DI FONDO
TECNO IMPIANTI
CAR 03-06-001/1